



REGIONE VENETO
Regione Veneto



COMUNE DI FOLLINA
Provincia di Treviso




Piano di Classificazione Acustica comunale ai sensi della Legge 447/1995

Tav. 1 - Elaborato zonizzazione acustica

SINDACO
Paola Carniello

TAV.
1

Scala
1:10000

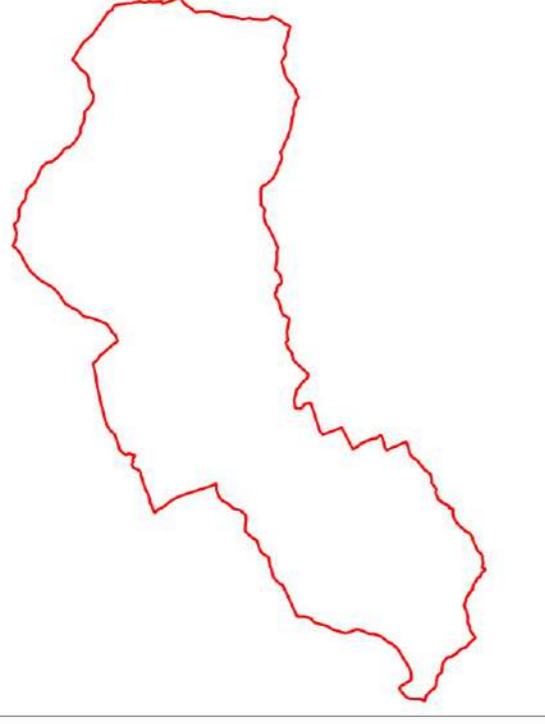








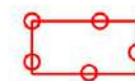

ADOPTATO con delibera di consiglio comunale n. 27 del 12.10.2023

ADEGUATO E APPROVATO con delibera di consiglio comunale n. 38 del 22.10.2024

Elaborazione	Rev.	Data Rev.
PROGETTISTI: Studio Dott. Fler e Associati S.r.l.	00	22.10.2024
CONSULENZA CARTOGRAFICA: STUDIO DI PIANIFICAZIONE dott. pianif. Matteo Gobbo con dott.ssa Alessia Rossi		

LEGENDA

-  Limiti amministrativi
-  Aree spettacoli
-  Ricettori sensibili (ospedali, scuole, case di cura e di riposo)

- Classi zonizzazione acustica
-  Classe acustica I - Aree particolarmente protette
 -  Classe acustica II - Aree prevalentemente residenziali
 -  Classe acustica III - Aree di tipo misto
 -  Classe acustica IV - Aree di intensa attività umana
 -  Classe acustica V - Aree prevalentemente industriali
 -  Classe acustica VI - Aree esclusivamente industriali

LIMITI DI EMISSIONE E LIMITI ASSOLUTI DI IMMISSIONE ai sensi del DPCM 14/11/1997

CLASSE	TEMPI DI RIFERIMENTO	
	DIURNO (06:00 - 22:00)	NOTTURNO (22:00 - 06:00)
I	50	40
II	55	45
III	60	50
IV	65	55
V	70	60
VI	70	70

